

ROMÂNIA
CONSILIUL LOCAL AL COMUNEI ANDRIEȘENI
JUDEȚUL IAȘI

HOTĂRÂREA nr...62...din 13.12.2024

**privind aprobarea amplasamentului de plantare puiți ornamentali, din sponsorizare,
pe domeniul public al comunei Andrieșeni, județul Iași**

**Consiliul local al comunei Andrieșeni județul Iași întrunit astăzi 13.12.2024 în
ședință extraordinară la convocarea primarului conform Dispoziției nr. 252 din data de
9.12.2024;**

Având în vedere:

- art. 3, art. 4 și art. 6 paragraful 1 din Carta Europeană a Autonomiei Locale, adoptată la Strasbourg la 15 octombrie 1985, ratificată prin Legea nr. 199/1997;
- art.1, alin. 2, art. 2, art.3, art. 6, art. 40, art. 41, art. 42, alin. 4 și art. 82 din Legea nr. 24/2000 privind normele de tehnică legislativă pentru elaborarea actelor normative, cu modificările și completările ulterioare;
- art. 2, art. 8, alin. 1, art. 12, ali. 2 din Legea nr. 24/2007 privind reglementarea și administrarea spațiilor verzi din intravilanul localităților, republicată, cu modificările și completările ulterioare;

Luând în considerare:

- referatul de aprobare și proiectul de hotărâre inițiat de către primarul comunei Andrieșeni;
- raportul compartimentului din cadrul aparatului de specialitate al primarului comunei Andrieșeni, județul Iași;
- referatele de avizare ale comisiilor de specialitate din cadrul Consiliului local comunal;

În temeiul art. 129 alin. (1), art. 136 alin. (8), art. 139 și art. 196 alin. (1) lit. a) din Ordonanța de urgență nr. 57/2019 privind Codul administrativ cu modificările și completările ulterioare, adoptă prezenta:

HOTĂRÂRE :

Art. 1. Se aprobă, amplasamentul de plantare puiți ornamentali, din sponsorizare pe domeniul public al comunei Andrieșeni, județul Iași conform Anexelor nr. 1 – 4, care fac parte integrantă din prezenta hotărâre.

Art. 2. Plantarea puiților se va face de către personalul contractual din cadrul aparatului de specialitate al primarului comunci Andrieșeni, județul Iași;

Art. 3. Primarul comunei Andrieșeni, județul Iași și personalul contractual din cadrul aparatului de specialitate al primarului comunei, vor duce la îndeplinire prevederile prezentei hotărâri.

Art. 4. Secretarul comunei o va aduce la cunoștință publică și o va comunica:

*Primarului comunei Andrieșeni;

*Instituției Prefetului Județului Iași pentru control și legalitate.

Președinte de ședință,
consilier Cepeliuc Cîrștean Cecilia Florentina



Contrasemnează pentru legalitate,
Secretar general al comunei,
Lazăr Ciprian Dumitru


Proceduri obligatorii ulterioare adoptării hotărârii Consiliului local nr. 62 din 13.12.2024			
Nr. crt.	Operațiuni efectuate	Data ZZ/LL/AN	Semnătura persoanei responsabile să efectueze procedura
0	1	2	3
1.	Adoptarea hotărârii s-a făcut cu majoritate <input checked="" type="checkbox"/> simplă <input type="checkbox"/> absolută <input type="checkbox"/> calificată	13.12.2024	
2.	Comunicarea către primar	13.12.2024	
3.	Comunicarea către prefectul județului Iași	13.12.2024	
4.	Aducerea la cunoștință publică	13.12.2024	
5.	Comunicarea, numai în cazul celei cu caracter individual	13.12.2024	
6.	Hotărârea devine obligatorie sau produce efecte juridice, după caz	13.12.2024	

ANEXA nr. 1 la H.C.L. nr. 62 din 13.12.2024

PLANTARE

TEI- FRASIN-ȘTEJAR

INTRAVILAN SAT ANDRIEȘENI

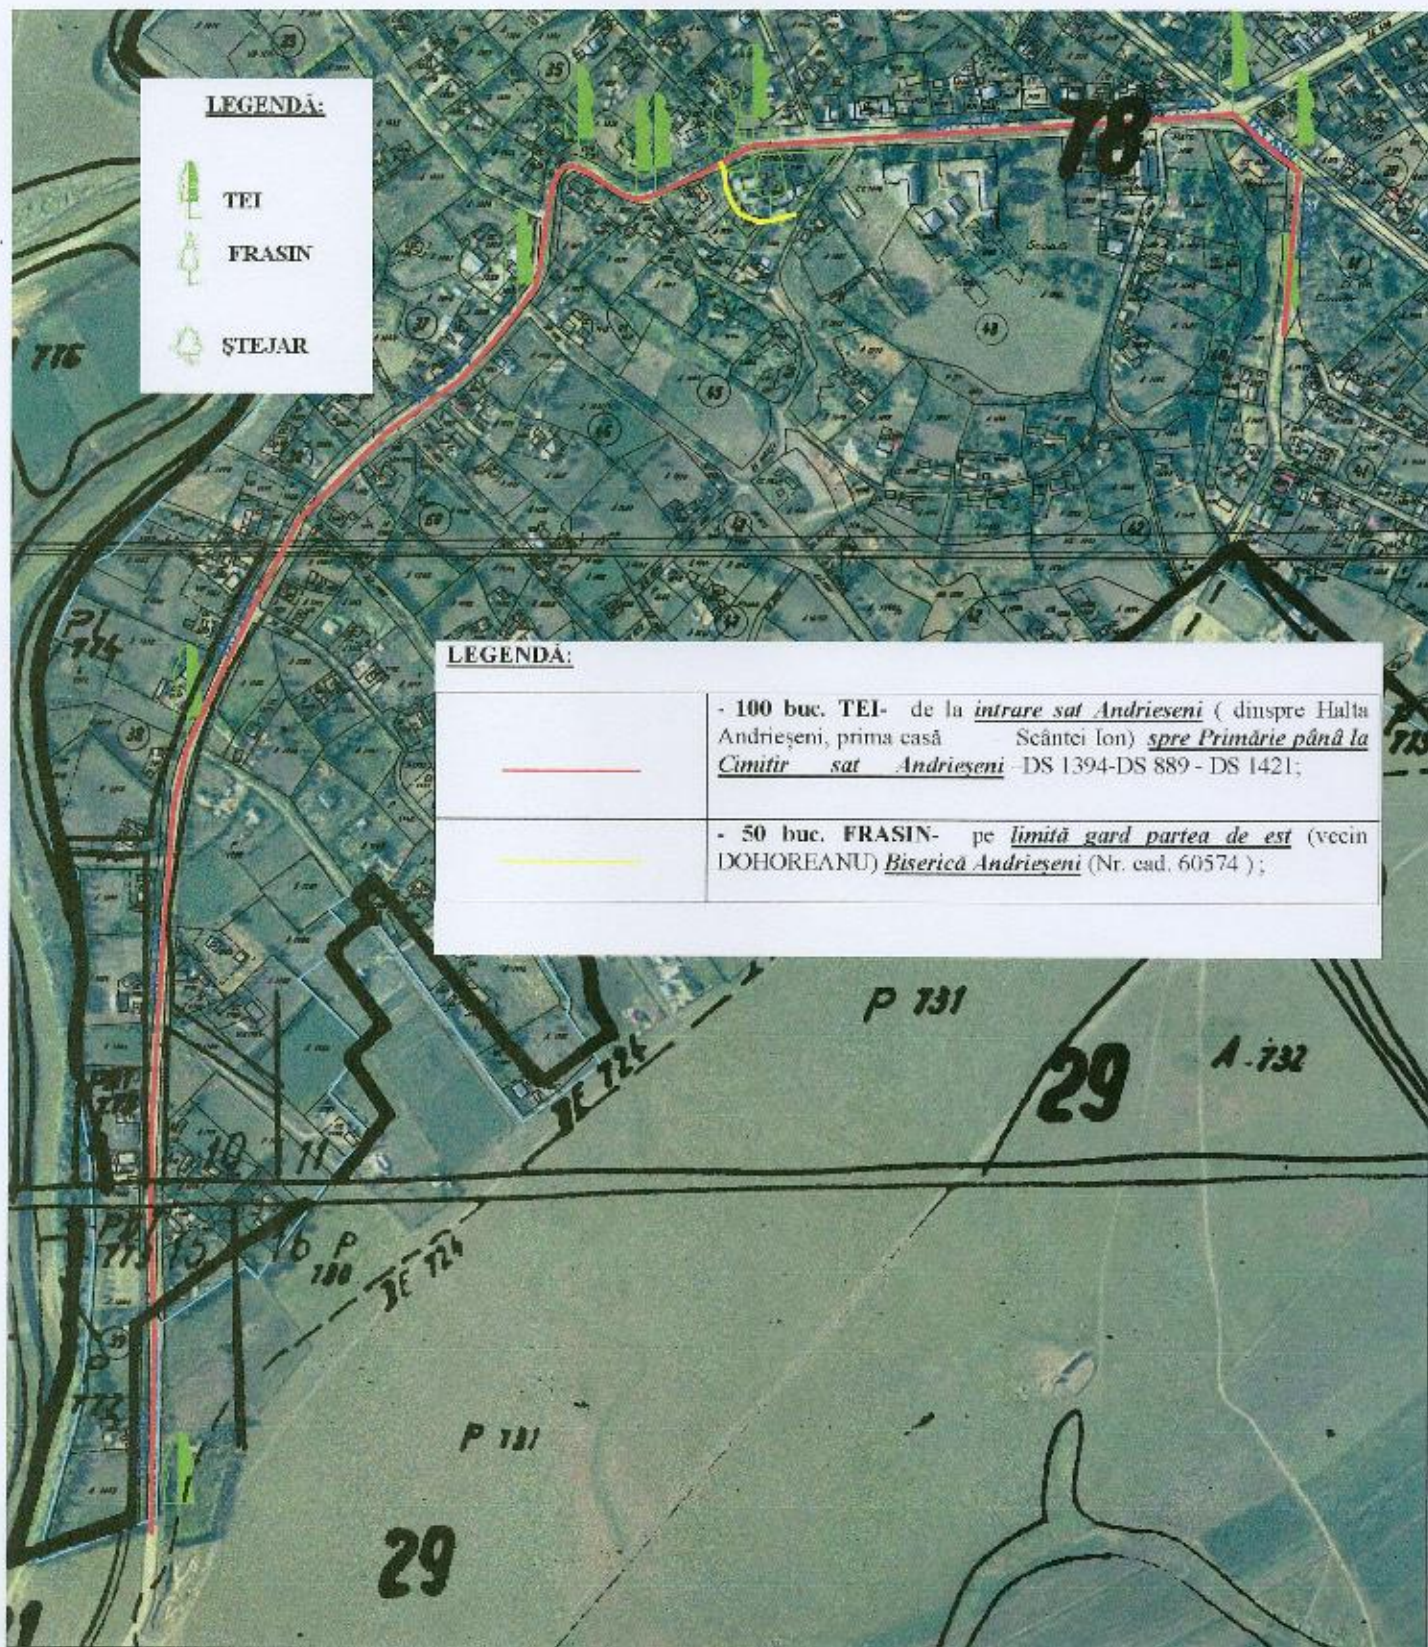


ANEXA nr. 2 la H.C.L. nr. 62 din 13.12.2024

PLANTARE

TEI- FRASIN-ȘTEJAR


EXTRAVILAN DC 163

LEGENDĂ:

	- 100 buc. TEI- de la <u>piată intrare sat Andrieseni</u> până la intrare în sat Glăvănești Noi (până la ALEXANDRU MIHAI) DC 163;
---	---

LEGENDĂ:

-  TEI
-  FRASIN
-  ȘTEJAR

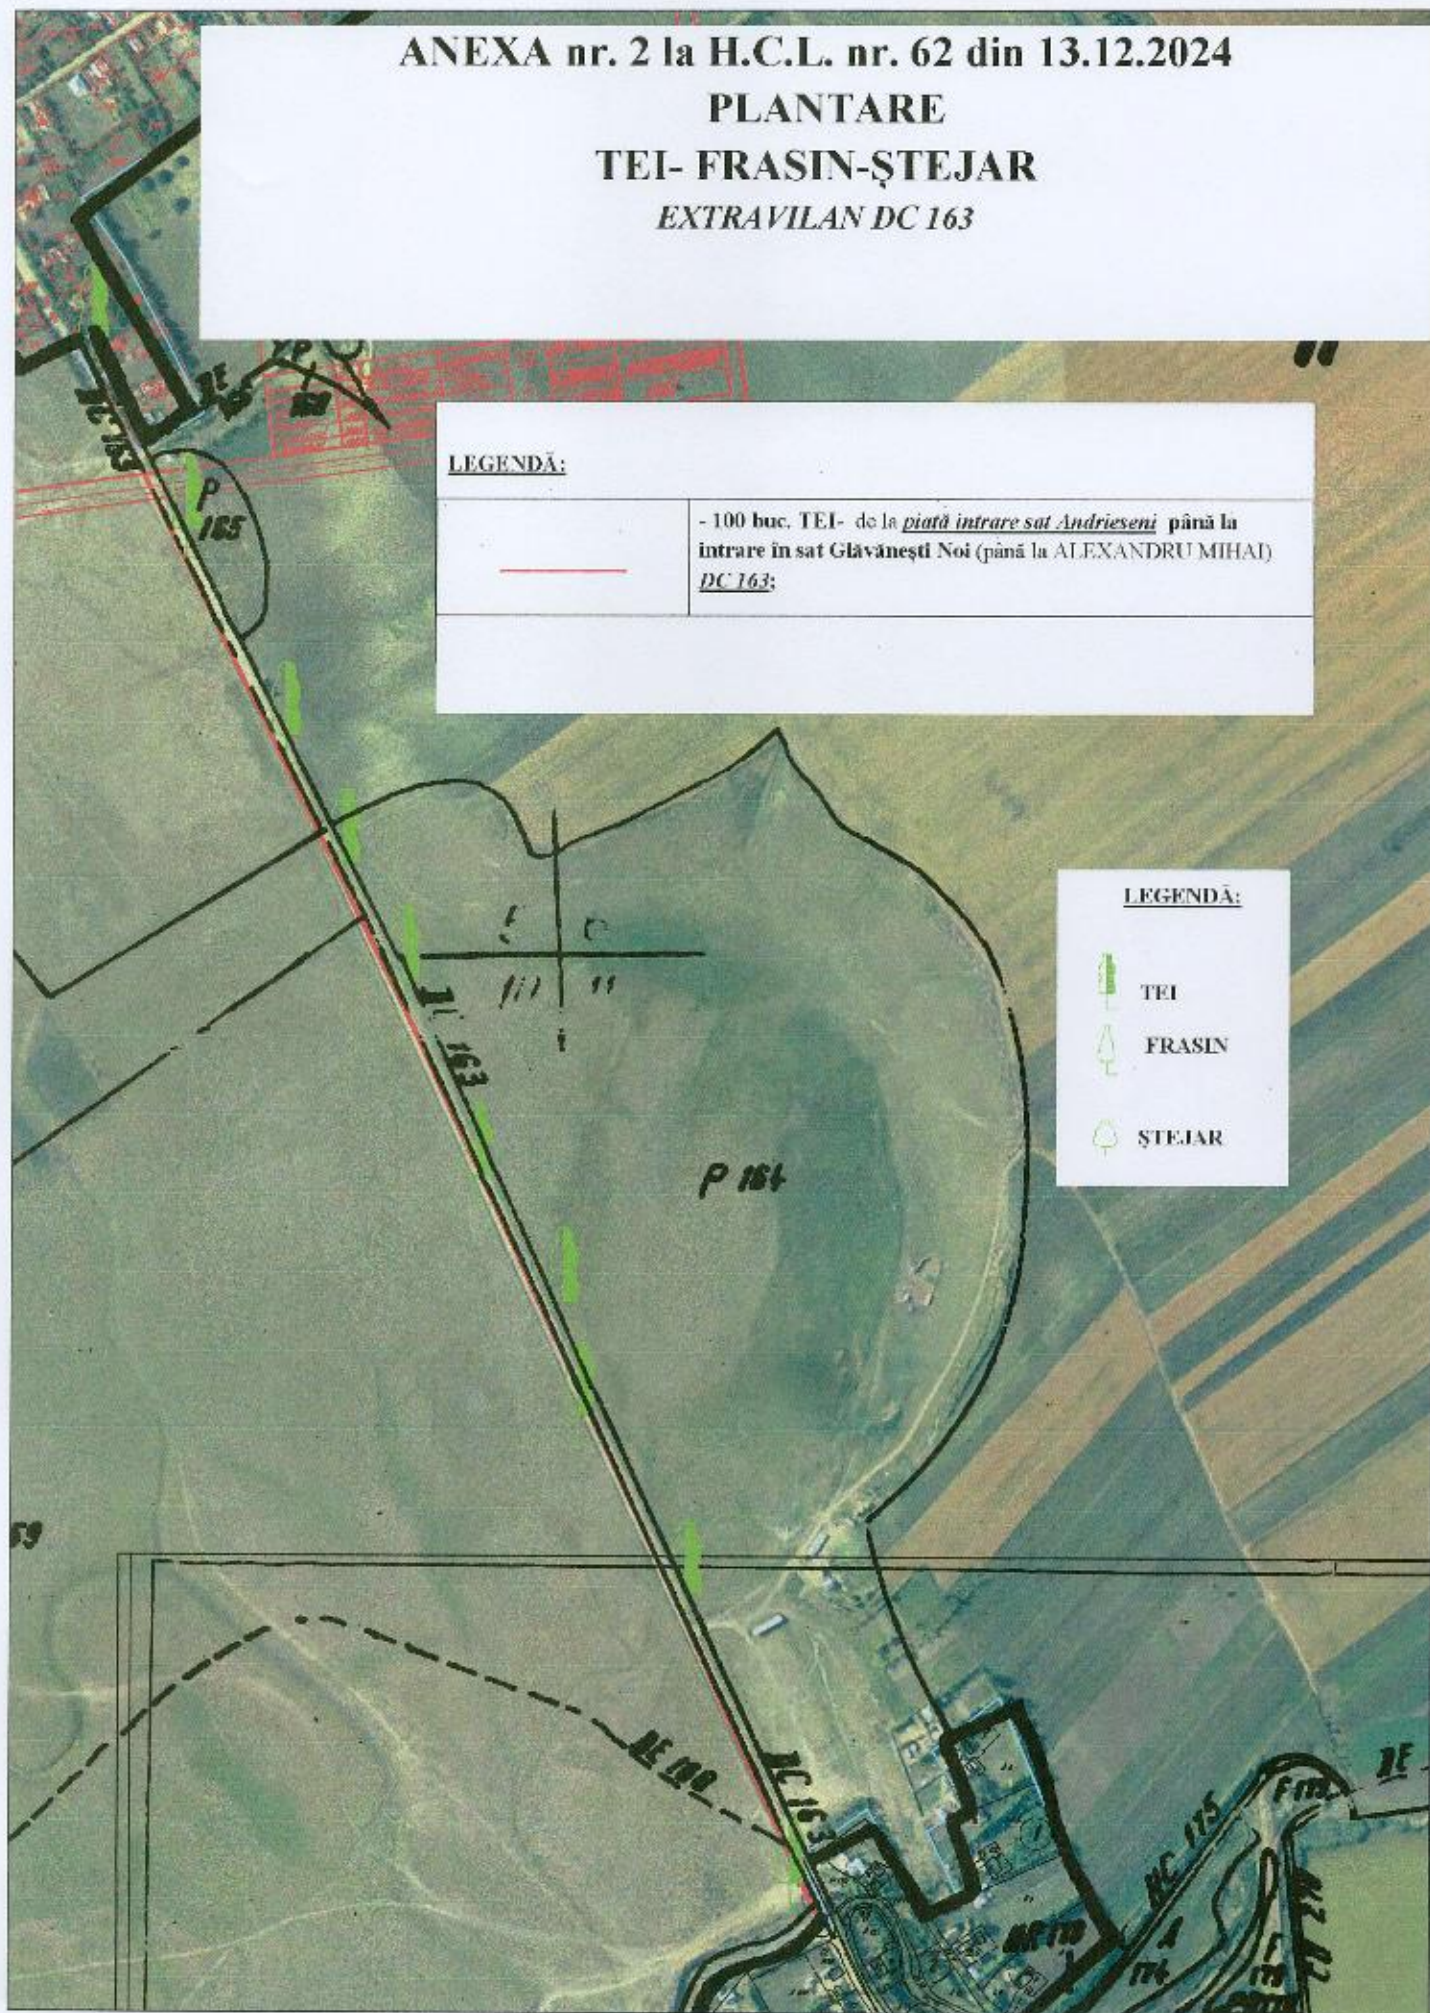

ANEXA nr. 3 la H.C.L. nr. 62 din 13.12.2024

PLANTARE

TEI- FRASIN-ȘTEJAR

EXTRAVILAN DC 924- DE950-


INTRAVILAN SAT BUIHĂIENI DS 384

LEGENDĂ:

-  TEI
-  FRASIN
-  ȘTEJAR

LEGENDĂ:

- 100 buc. TEI - de la Halta Andreișeni - DC 924 spre intravilan sat Buihieni - DE 950 - până la ieșire sat Buihieni -DS 384 (spre Mănăstirea Șoldanu);

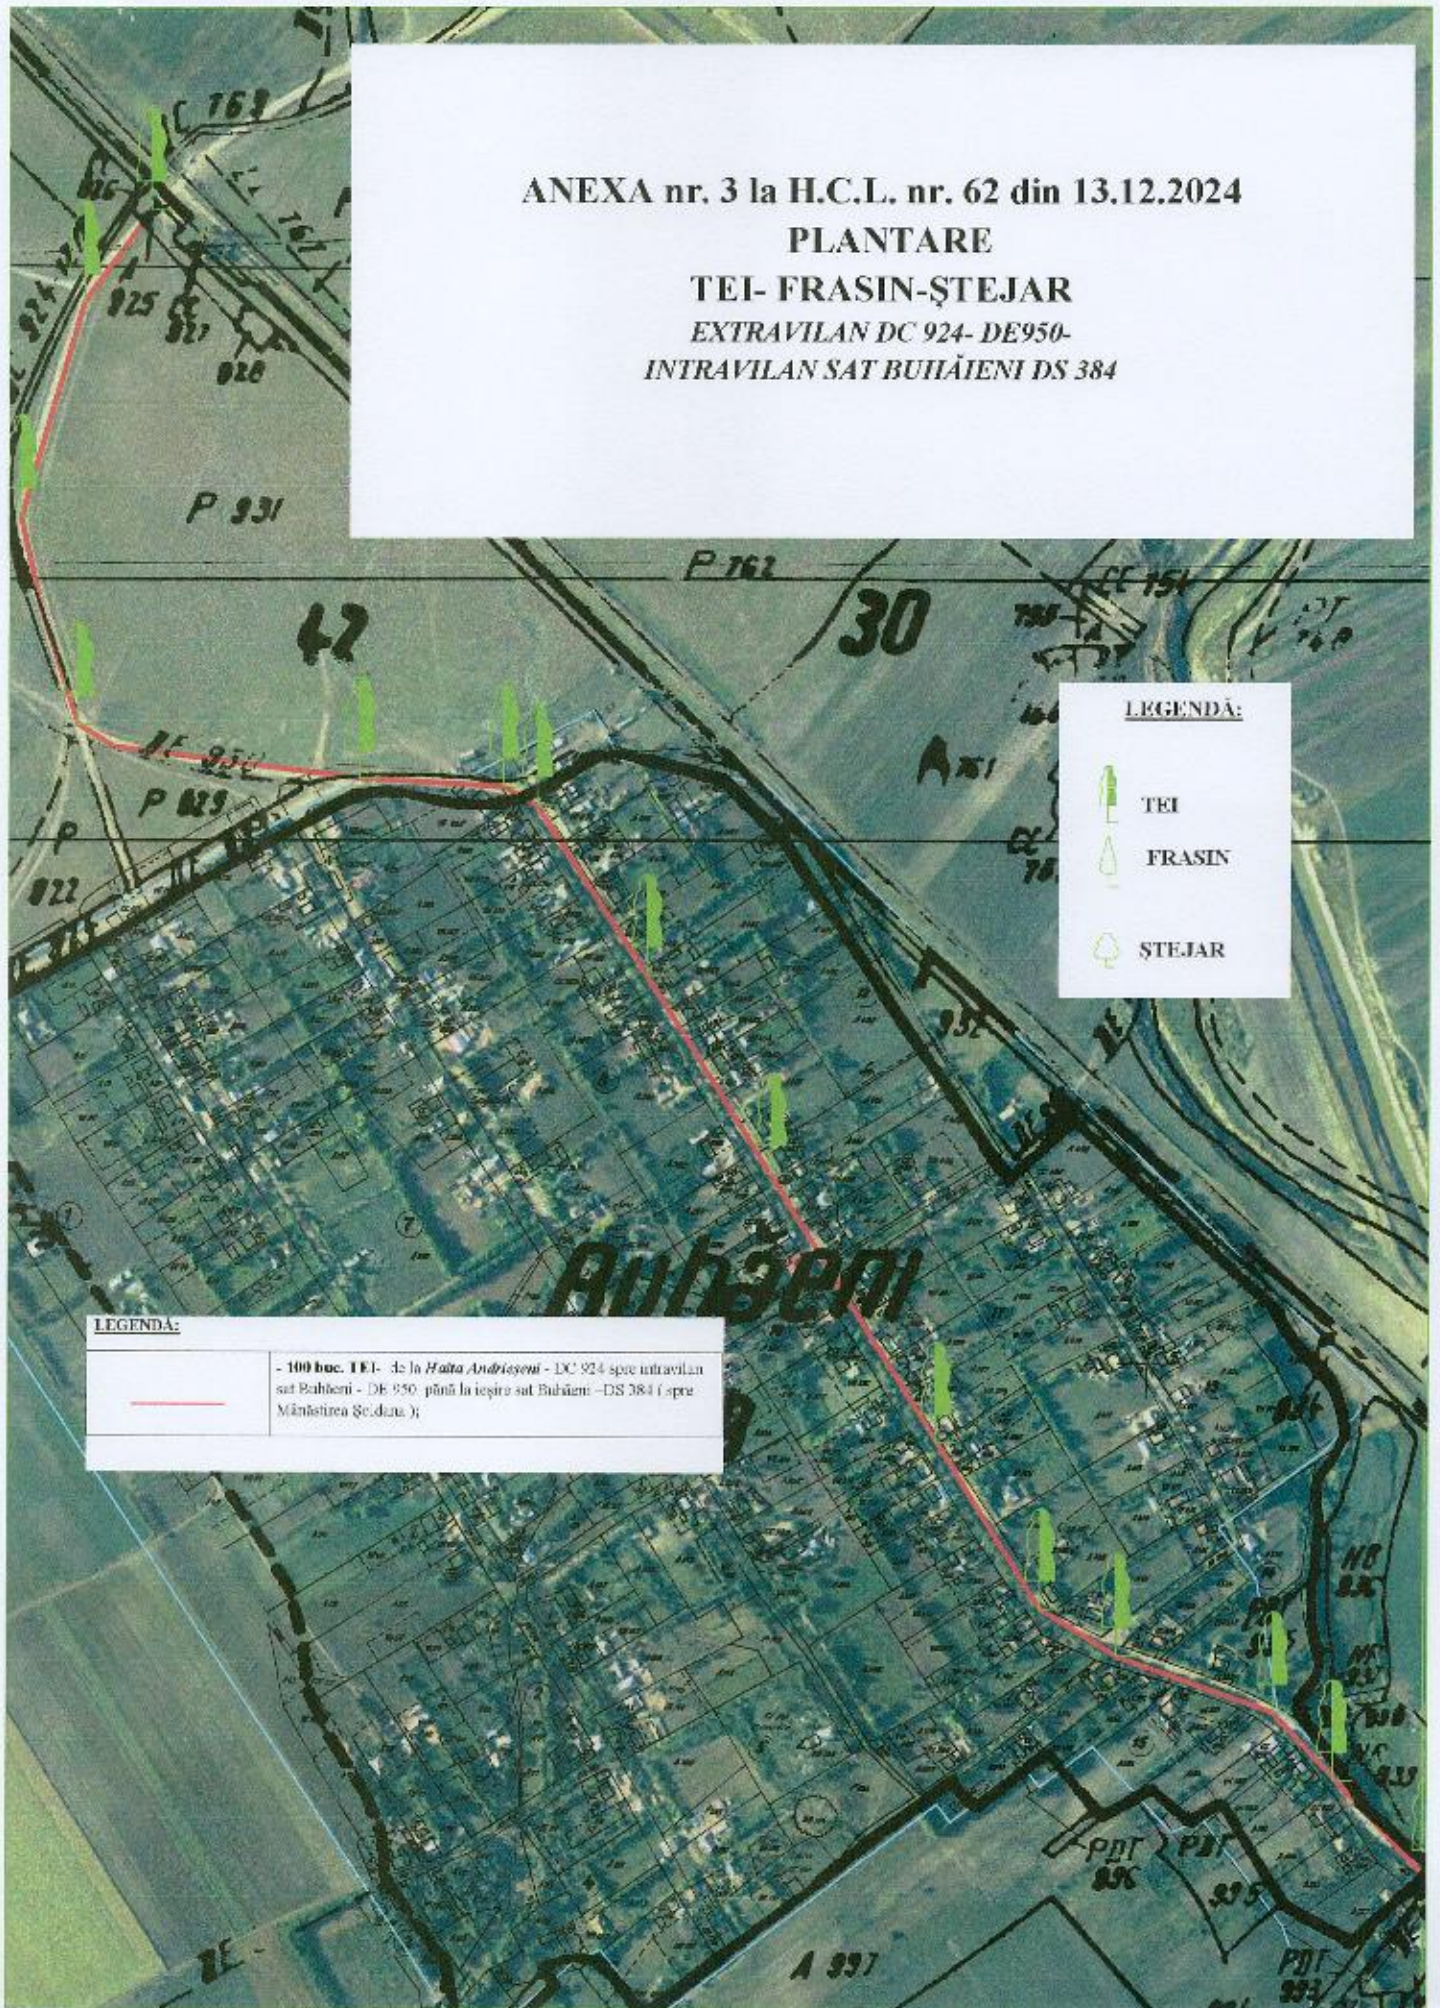

ANEXA nr. 4 la H.C.L. nr. 62 din 13.12.2024

PLANTARE

TEI-FRASIN-ȘTEJAR

EXTRAVILAN DC 972

(SAT BUHĂENI- MĂNĂSTIREA ȘOLDANA)

LEGENDĂ:

- 150 buc. FRASIN + 50 buc. ȘTEJAR- de la ieșire sat Buhăeni
până la Mănăstirea Soldana;

LEGENDĂ:

-  TEI
-  FRASIN
-  ȘTEJAR

